






PRESA FOTOGRAFICA ATTUALE DALL'ALTO

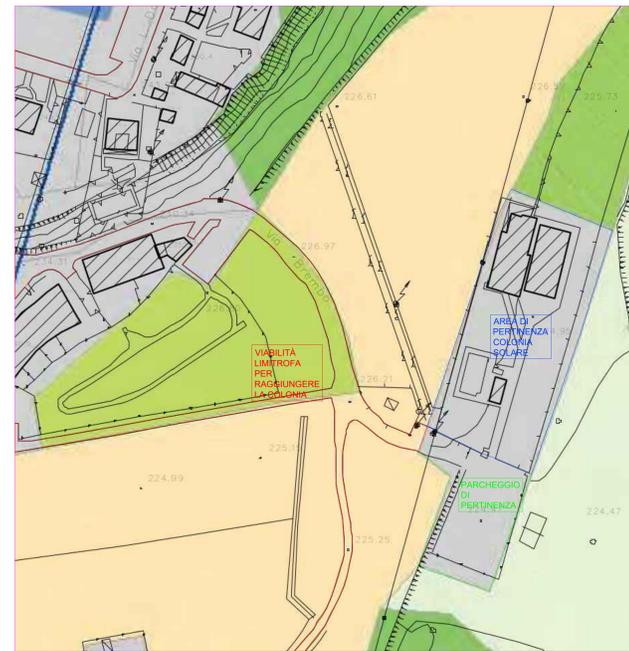


ESTRATTO PGT 1:1000 CON INDICAZIONE PARCHEGGI DI PERTINENZA E VIABILITÀ ACCESSO

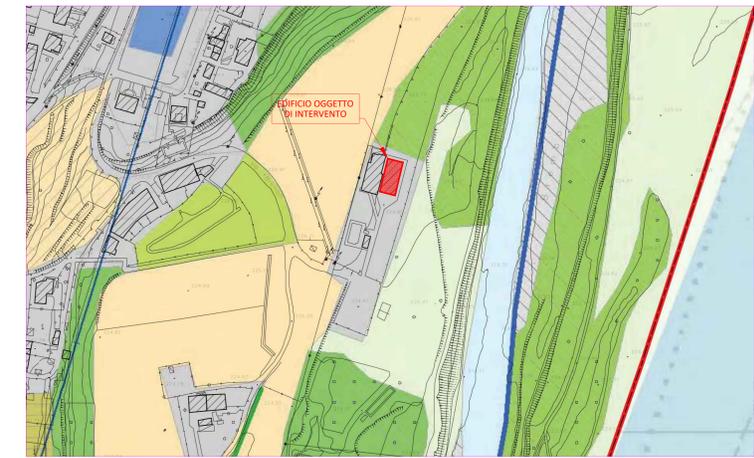


STRALCIO PGT SCALA 1:2000 CON INDICAZIONE EDIFICIO OGGETTO DI INTERVENTO

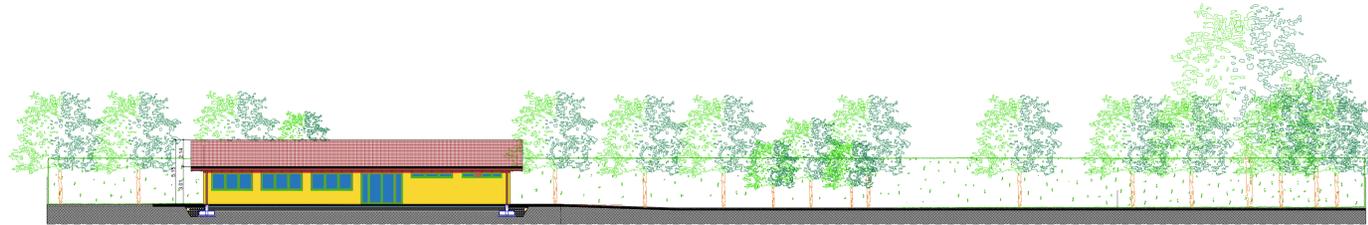

SEZIONE A-A  
Stato di progetto - prospetto ovest - lato edificio adiacente

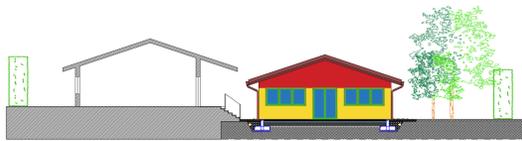

SEZIONE C-C  
Stato di progetto - prospetto sud - lato ingresso principale

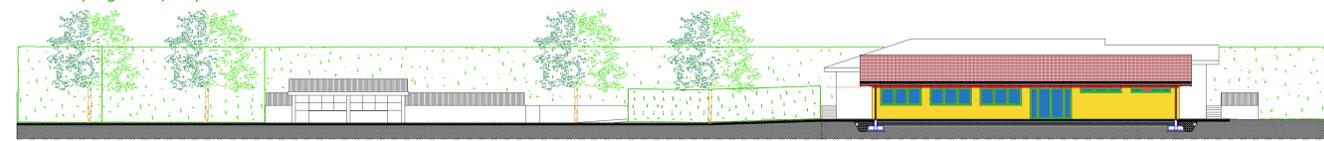

SEZIONE B-B  
Stato di progetto - prospetto est - lato fiume Brembo



INQUADRAMENTO GENERALE  
PIANTA E PROSPETTI  
STATO DI PROGETTO


OPERE DI MANUTENZIONE STRAORDINARIA  
efficientamento energetico e adeguamento statico/sismico

COMMESSA 1063  
DISEGNO PR.DE.002.02  
DATA 11.05.2023  
SCALA DISEGNO VARIE  
FORMATO DISEGNO AO


Cliente:  
**Comune BREMBATE DI SOPRA**  
Piazza Papa Giovanni Paolo II - Karol Josef Wojtyła n.14 - 24030 Brembate di Sopra (BG)  
Località: BREMBATE DI SOPRA (BG) presso "COLONIA ELIOTERAPICA"

PROGETTO DEFINITIVO/ESECUTIVO

OPERE DI MANUTENZIONE STRAORDINARIA - ADEGUAMENTO STATICO E SISMICO DELLE STRUTTURE E DEGLI IMPIANTI ESISTENTI - EFFICIENTAMENTO ENERGETICO E ABBATTIMENTO DELLE BARRIERE ARCHITETTONICHE DI PARTE DEL COMPLESSO "COLONIA ELIOTERAPICA" IN AMBITO DEL PARCO FLUVIALE DEL FIUME BREMBO  
CUP: B69F22001400006

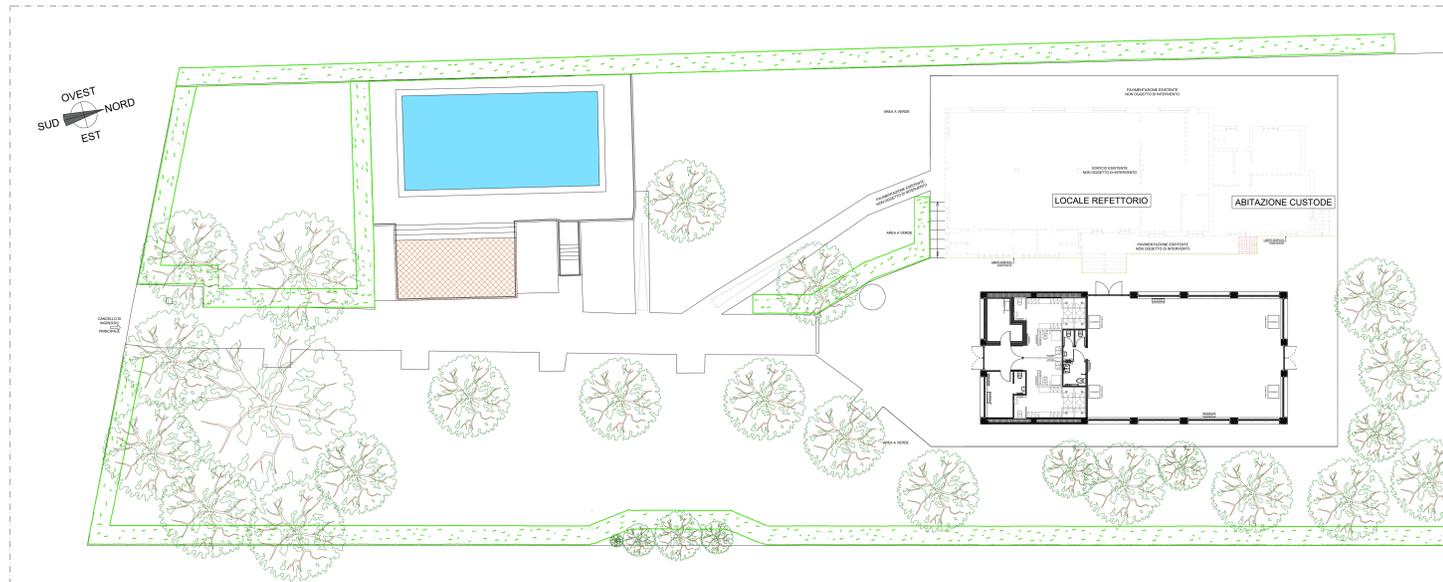

PLANIMETRIA GENERALE PIANO TERRA DELL'INTERVENTO SCALA 1:200

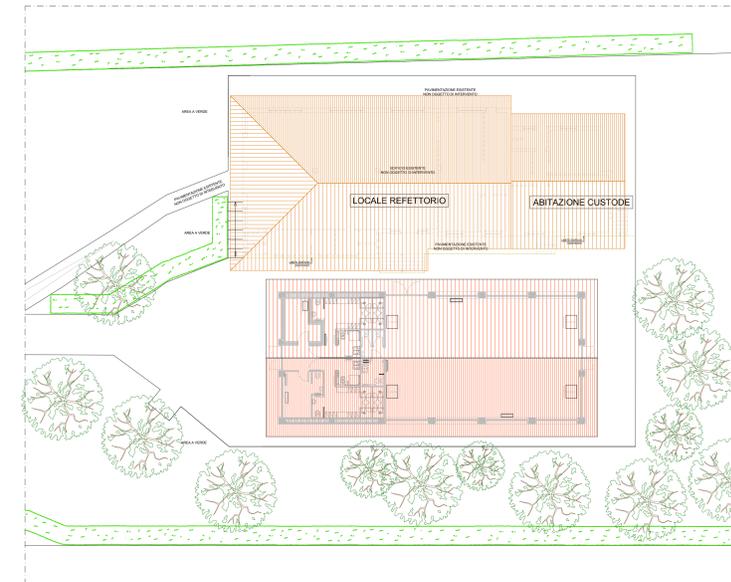

PLANIMETRIA GENERALE COPERTURE DELL'INTERVENTO SCALA 1:200

**DOTT. ING. GIUSEPPE SAVOLDI**  
ORDINE INGEGNERI DI BERGAMO N° 2901  
Via Giosuè Carducci n°22 - 24060 Costa di Mezzate (BG)  
Telefono 035 683619 - Mail tecnico@sts-savoldi.eu