

MODULARIO  
F. rig. tend. 497




MINISTERO DELLE FINANZE  
DIREZIONE GENERALE DEL CATASTO E DEI SS.TT.EE.  
**CATASTO EDILIZIO URBANO** (RDL 13-4-1939, n. 652)

MOD. BN (CEU)


LIRE  
**385**

Planimetria di u.i.u. in Comune di BREMBATE DI SOPRA via BREMBO civ. 7

FOGLIO 5  
MAPPALE 4115  
SUP. MQ. 9

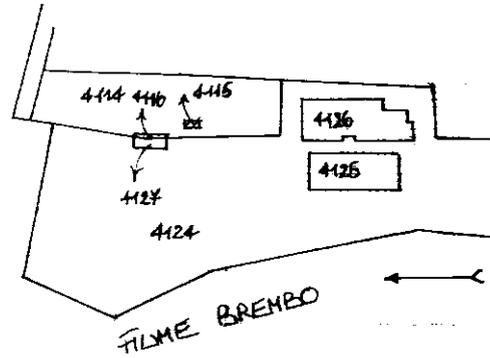

ESTRATTO DI MAPPA  
SCALA 1:2000  
DA T.M. 530195/95

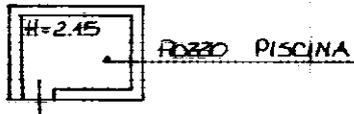

PIANO SEMINTERRATO

ORIENTAMENTO



SCALA DI 1:200

Dichiarazione di N.C.   
Denuncia di variazione

Compilata dal **GEOMETRA**  
(Titolo, cognome e nome)  
**AMICI ROBERTO**

RISERVATO ALL'UFFICIO

Ultima planimetria in atti  
Identificativi catastali  
Data presentazione: 28/07/1995 - Data: 03/09/2024 - n. T242685 - Richiedente: CVNLNE79H51A794I  
Totale schede: 15

Iscritto all'albo de **GEOMETRI**  
della provincia di **BERGAMO**  
data 16.06.95 Firma **ROBERTO AMICI**



12700

Catasto degli abitativi - Situazione al 03/09/2024 - Comune di BREMBATE DI SOPRA (B138) - < Foglio 5 - Particella 4115 - Subalterno >  
VIA BREMBO n. 7 Piano S1

MOD. 497  
LIRE 500




MINISTERO DELLE FINANZE  
DIPARTIMENTO DEL TERRITORIO  
**CATASTO EDILIZIO URBANO** (RDL 13-4-1939, n. 652)

MOD. 497 (CEU)


LIRE  
500

Planimetria di u.i.u. in Comune di BREMBATE DI SOPRA via BREMBO civ. 153

FOGLIO 5  
MAPPALE 4116  
SUP. MQ. 11

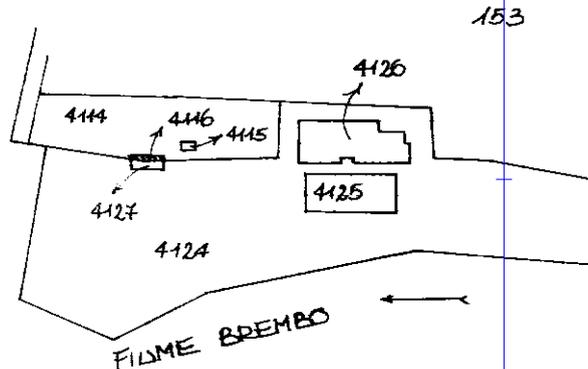


ESTRATTO DI MAPPA  
SCALA 1:2000  
DA T.M. 530/195/95

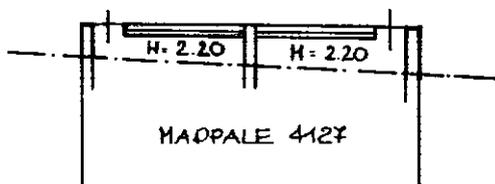

PIANO TERRENO

ORIENTAMENTO

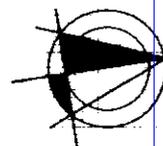

SCALA DI 1:2000

Catasto  
Via Roma n. 7 Piano T  
Fabbricati - Situazione  
al 03/09/2024 - Comune di BREMBATE DI SOPRA(B138) - < Foglio 5 - Particella 4116 - Subalterno >  
num 01

Roma - Istituto Poligrafico e Zecca dello Stato - PV

Dichiarazione di N.C.   
Denuncia di variazione   
Ultima planimetria in atti

Compilata dal **GEOMETRA**  
(Titolo, cognome e nome)  
**AMICI ROBERTO**

RISERVATO ALL'UFFICIO  
29 100 200 114700

Data presentazione: 28/07/1995 - Data: 03/09/2024 - n. T243249 - Richiedente: CVNLNE79H51A794I  
Totale schede: 5 - Formato di acquisizione: A4 (210x297) - n. 4116 sub. 5

Isritto all'albo dei **GEOMETRI**  
**BERGAMO**  
data **16.06.1995** Firma *[Signature]*

29 100 200 114700

MODULARIO  
Fig. rend. 497



MINISTERO DELLE FINANZE  
DIPARTIMENTO DEL TERRITORIO

# CATASTO EDILIZIO URBANO (RDL 13-4-1939, n. 652)


MOD. BN (CEU)

LIRE  
500


Planimetria di u.i.u. in Comune di BREMBATE DI SOPRA via BREMBO civ. 7

FOGLIO 5

MAPPALE 4126 SUB. 1

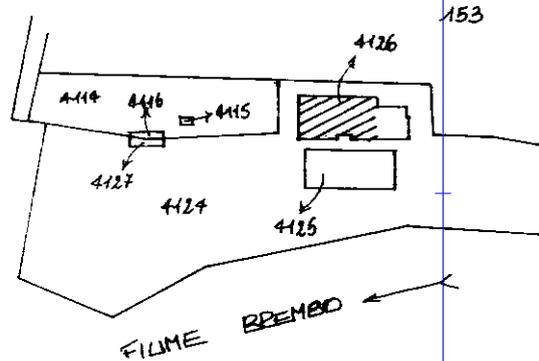


ESTRATTO DI MAPPA  
SCALA 1:2000  
DA T.M. 531537/95

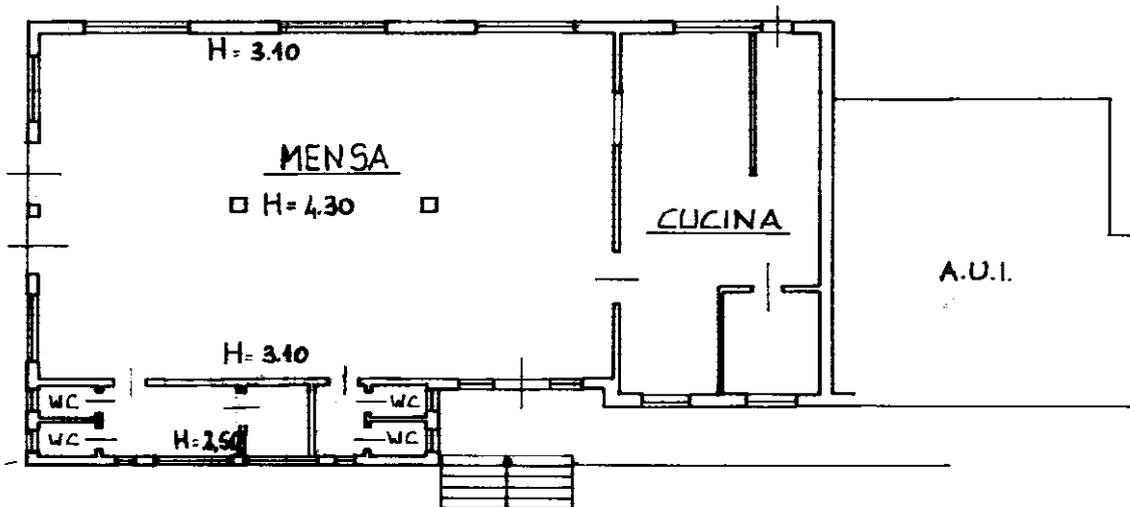

## PIANO TERRENO

ORIENTAMENTO

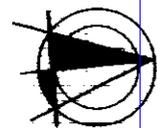

SCALA DI L. 1:100

Dichiarazione di N.C.   
Denuncia di variazione

Compilata dal **GEOMETRA**  
(Titolo, cognome e nome)  
**AMICI ROBERTO**

RISERVATO ALL'UFFICIO

Data presentazione: 28/07/1995 - Data: 03/09/2024 - n. T244413 - Richiedente: CVNLNE79H51A794I

Totale schede: 1 - Formato di acquisizione: A4 (210x297) - Formato stampato: A4 (210x297) - Foglio n. 5 della provincia di BRESCIA n. 1214

28 07 1995 # 14693

data 16.06.1995 Firma *Roberto Amici*

Catasto di Fabbriati - Situazione al 03/09/2024 - Comune di BREMBATE DI SOPRA (B138) - < Foglio 5 - Particella 4126 - Subalerno 1 >  
Via BREMBO n. 7 Piano T

Roma - Istituto Poligrafico e Zecca dello Stato - P.V.

MODULARIO  
F. rig. rend. 497



MINISTERO DELLE FINANZE  
DIREZIONE GENERALE DEL CATASTO E DEI SS.TT.EE.  
**CATASTO EDILIZIO URBANO** (RDL 13-4-1939, n. 652)


MOD. BN (CEU)

LIRE  
**385**


Planimetria di u.i.u. in Comune di BREMBATE DI SOPRA via BREMBO civ. 7

FOGLIO 5

MAPPALE 4126 SDB. 2

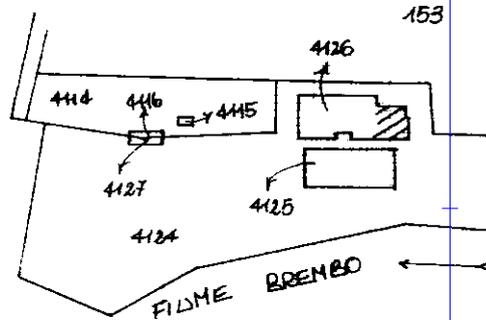


ESTRATTO DI MAPPA  
SCALA 1:2000  
DA T.M. 531537/95

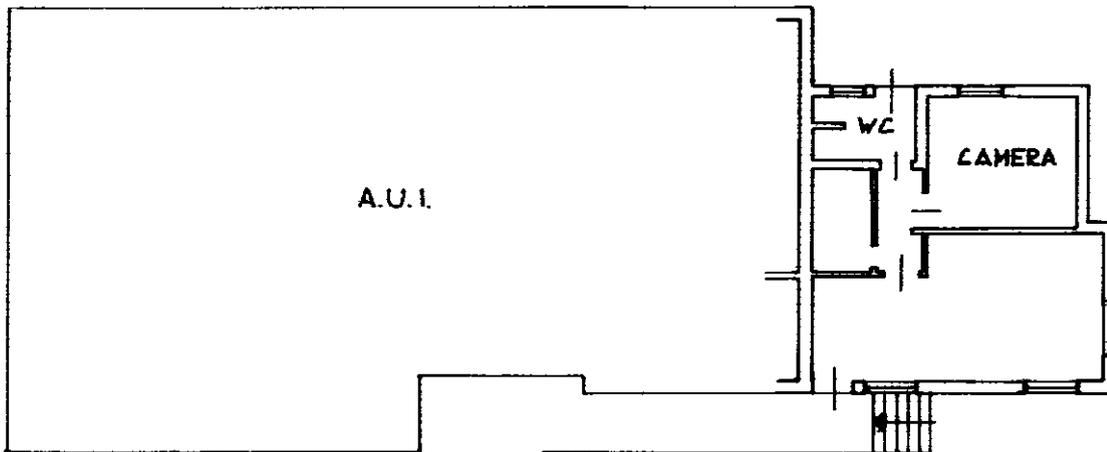

PIANO TERRENO

H = 2.70

ORIENTAMENTO

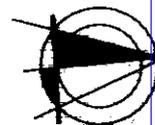

SCALA DI 1:2000

Planimetria Poligrafica e Zecca dello Stato - P.V.

Catasto Edilizio Urbano - Situazione 03/09/2024 - Comune di BREMBATE DI SOPRA (B138) - < Foglio 5 - Particella 4126 - Subalerno 2 >  
VIA BREMBO n. 7 Piano T

Dichiarazione di N.C.   
Denuncia di variazione

Compilata dal GEOMETRA  
(Titolo, cognome e nome)  
AMICI ROBERTO

RISERVATO ALL'UFFICIO

Ultima planimetria in atti  
Identificativi catastali  
Data presentazione: 28/07/1995 - Data: 03/09/2024 - n. T244801 - Richiedente: CVNLNE79H51A794I  
Totale schede: 1126 - Foglio: 5 - Particella: 4126 - Subalerno: 2

Iscritto all'albo dei GEOMETRI  
della provincia di BERGAMO n. 1924  
data 16.06.1995 Firma Roberto Amici

28 06 1995 # 14699

MODULO C  
F. 497



MINISTERO DELLE FINANZE  
DIPARTIMENTO DEL TERRITORIO  
**CATASTO EDILIZIO URBANO** (RDL 13-4-1939, n. 652)

MOD. BN (CEU)


LIRE  
500

Planimetria di u.i.u. in Comune di BREMBATE DI SOPRA via BREMBO civ. 7


FOGLIO 5

MAPPALE 4127

SLP. MQ. 28

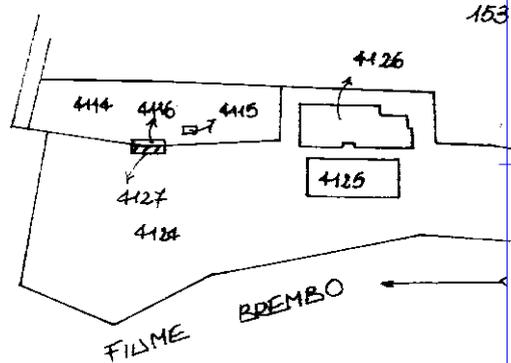


ESTRATTO DI MAPPA  
SCALA 1:2000  
DA T.M. 531537/95

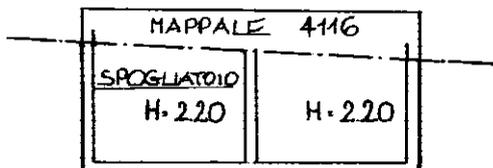

PIANO TERRENO

ORIENTAMENTO

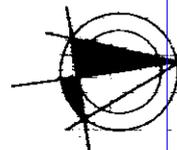

SCALA DI 1:2000

Dichiarazione di N.C.   
Denuncia di variazione   
Ultima planimetria in atti

Compilata dal **GEOMETRA**  
AMICI ROBERTO

RISERVATO ALL'UFFICIO

Data presentazione: 28/07/1995 - Data: 03/09/2024 - n. T245187 - Richiedente: CVNLNE79H51A794I  
Totale schede: 5 - Formato di acquisizione: A4 (210x297) - n. 4127 sub. //

Isritto all'albo dei **GEOMETRI**  
**BERGAMO** 1214  
data 16.06.1995 Firma *Roberto Amici*

Catasto del Comune di BREMBATE DI SOPRA (B138) - Foglio 5 - Particella 4127 - Subalterno >  
num 01  
VIA BREMBO n. 7 Piano T