

Agenzia delle Entrate
CATASTO FABBRICATI
 Ufficio Provinciale di
 Bergamo

Dichiarazione protocollo n. BG0043910 del 11/04/2019

Comune di Brembate Di Sopra

Via Bruno Locatelli

civ. 36

Identificativi Catastali:

Sezione:

Foglio: 6

Particella: 6192

Subalterno: 701

Compilata da:
 Calegari Luca

Iscritto all'albo:
 Geometri

Prov. Bergamo


N. 3651

Planimetria

Scheda n. 1

Scala 1:500

PIANO TERRA

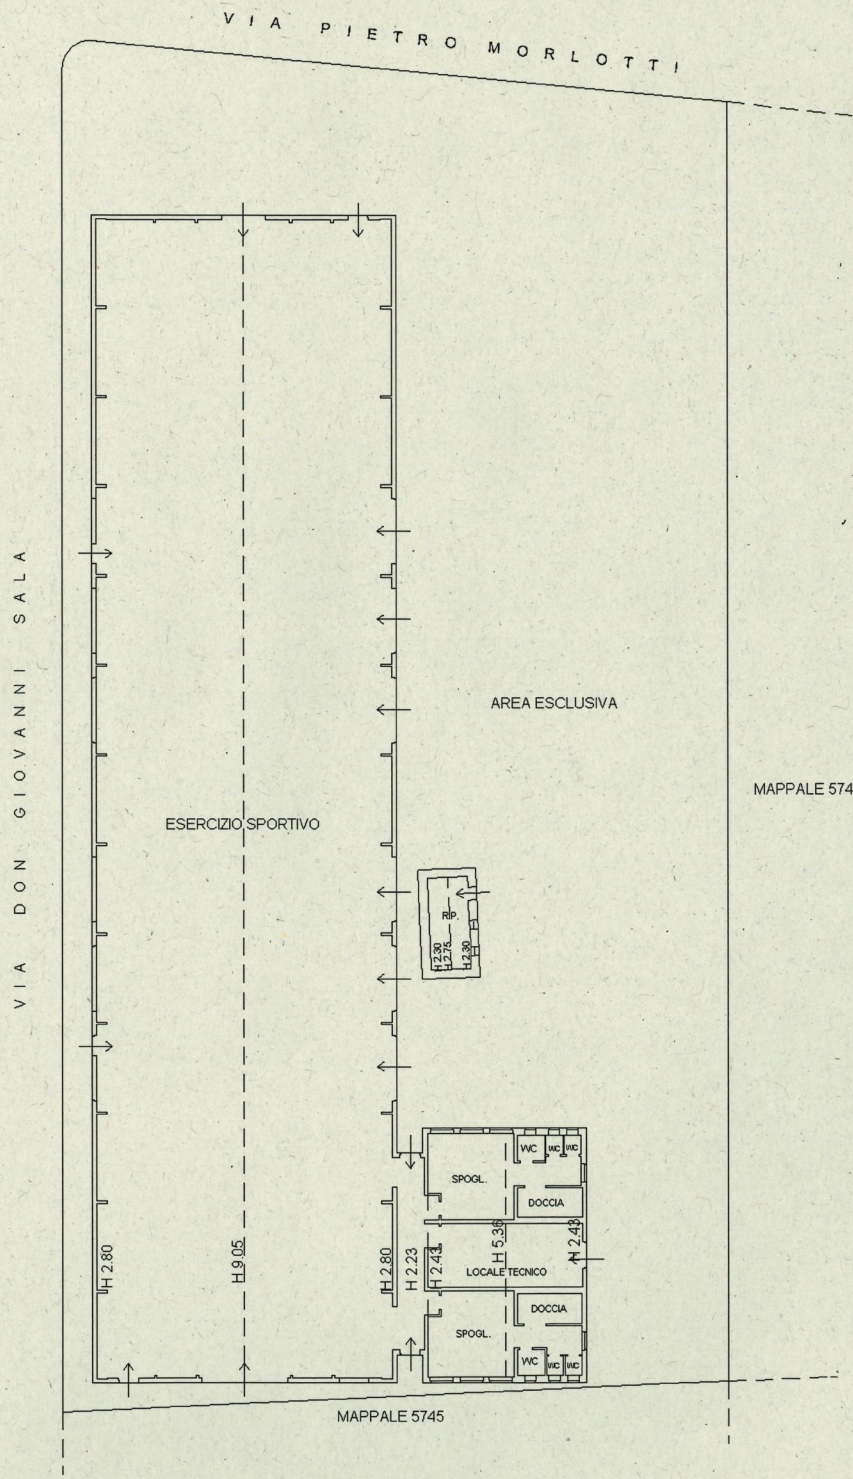

NORD



Ultima planimetria in atti

Data: 18/06/2019 - n. T120295 - Richiedente: CVNLNE79H51A794I

Totale schede: 1 - Formato di acquisizione: A4(210x297) - Formato stampa richiesto: A4(210x297)

Catasto dei Fabbricati - Situazione al 18/06/2019 - Comune di BREMBATE DI SOPRA (B138) - < Foglio: 6 - Particella: 6192 - Subalterno: 701 >
 VIA BRUNO LOCATELLI n. 36 piano: T;