




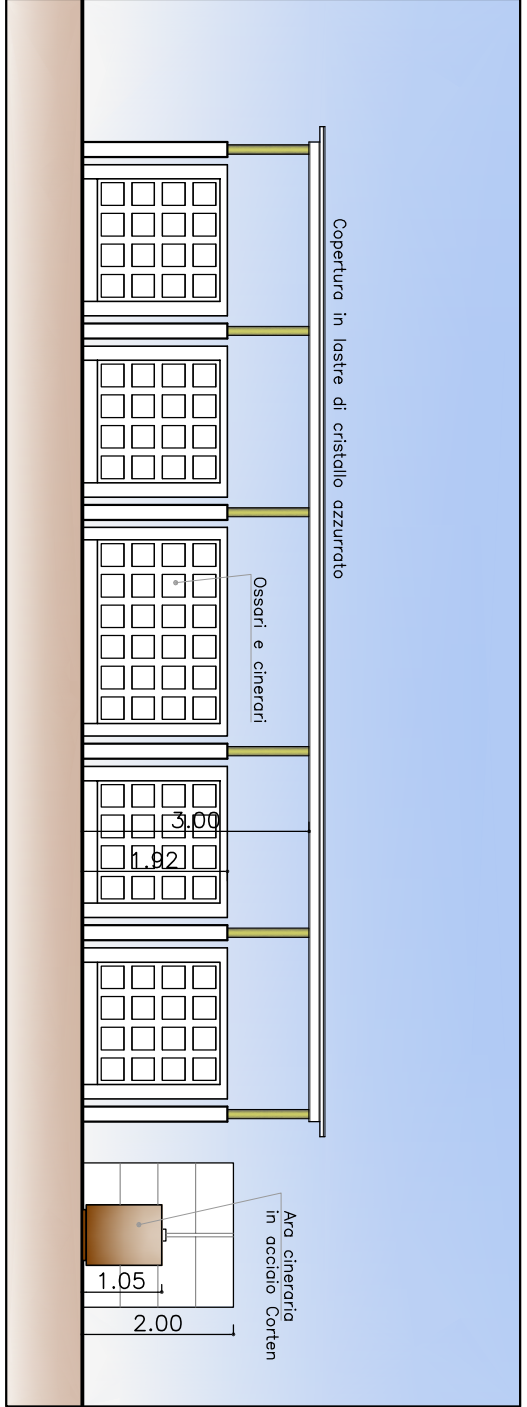

Fronte ossari cinerari e cinerario comune

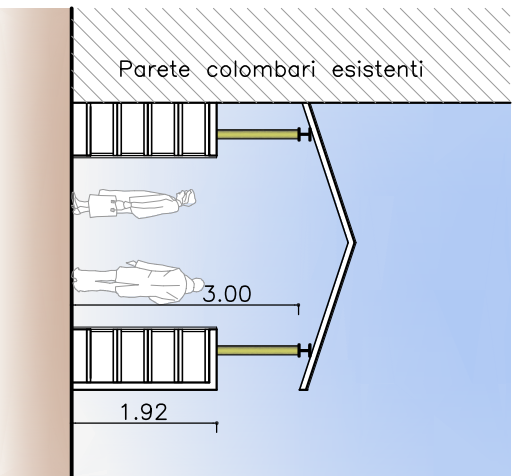


Sez. trasversale ossari e cinerari

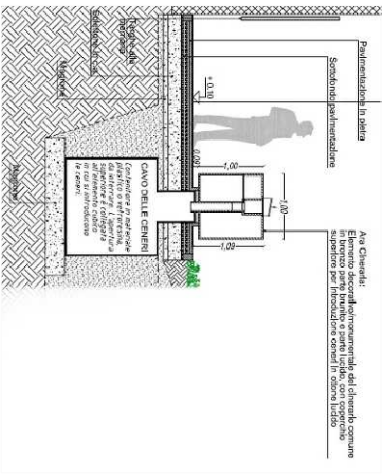

Schema cinerario comune



COMUNE DI BREBIATE DI SOPRA
PIAZZA PAPA GIOVANNI PAOLO II
KAROL JOSEF WOJTYLA N. 14
24030 - BREBIATE DI SOPRA (BG)

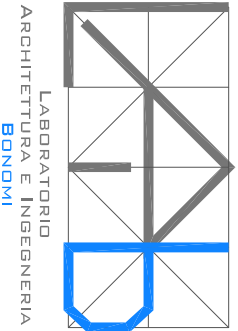

PROGETTISTA:

ING. ALTA BONDINI
VIA GIULIO CESARE 13
24030 BREBIATE DI SOPRA (BG)
E-MAIL: altabondini@libero.it
P.I.C.: 06033972601
C.F.: 03019670365
N. ISCRIZIONE A.B.O.: 44881

TIMBRO:



POSIZIONE ARCHIVIO:

TAVOLA:

4

AGGIORNAMENTO PIANO
REGOLATORE CIMITERIALE

ART. 54, COMMA 2 D.P.R. 285/90

ART. 18, COMMA 2, R.R. N. 4/2022

SCALA: 1:200

DATA: 30 AGOSTO 2022

ELABORATI: PALINMETRIA GENERALE DI PROGETTO

REVISIONI:
1) REV 20 NOVEMBRE 2023
2)
3)
4)

